



青白江园区监控系统扩容升级改造项目

监控摄像机布点图


图例

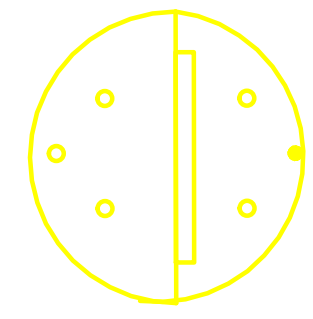


热成像摄像机

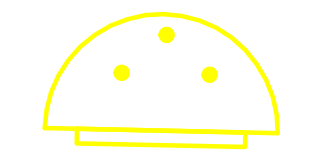


球机摄像机

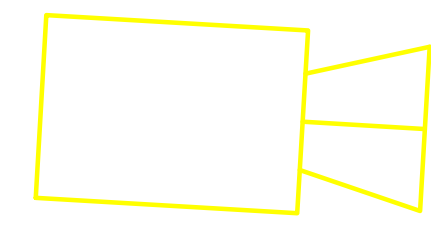


枪机摄像机

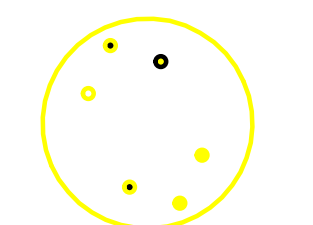

火点探测摄像机

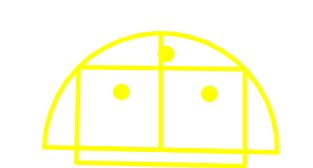

可视化烟雾探测器

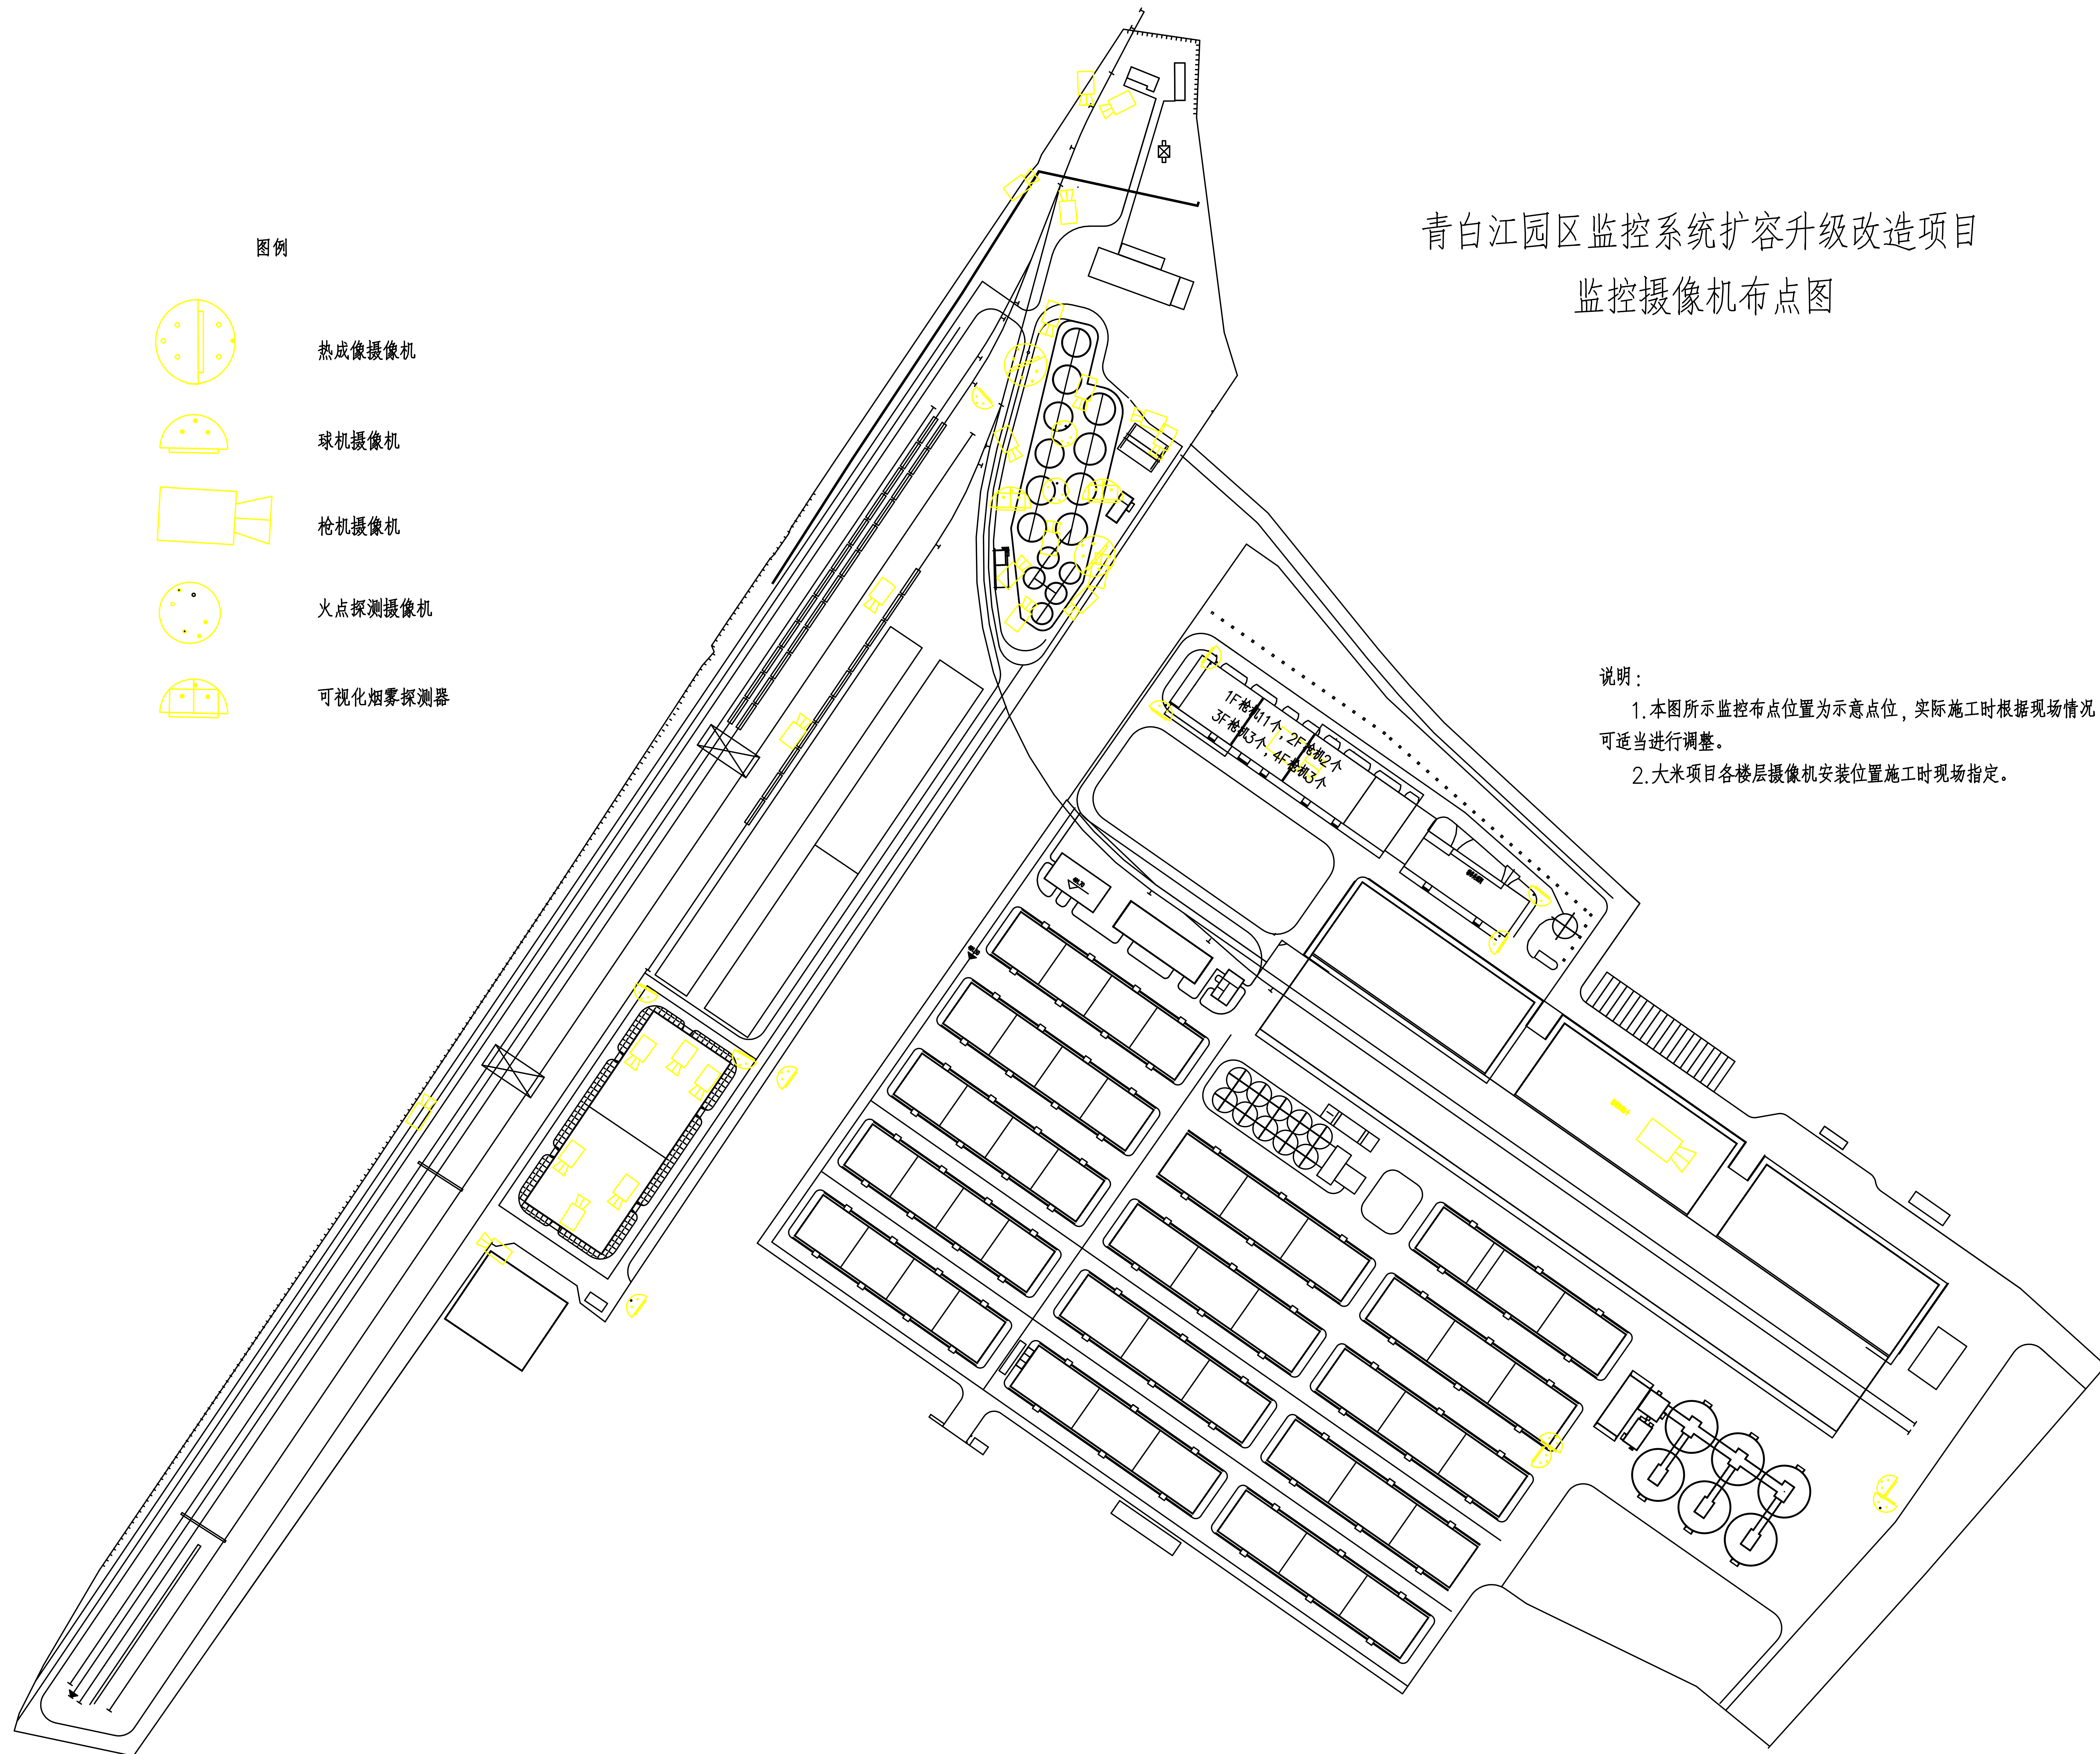

说明:

1. 本图所示监控布点位置为示意点位, 实际施工时根据现场情况可适当进行调整。

2. 大米项目各楼层摄像机安装位置施工时现场指定。

1F枪机1个, 2F枪机2个
3F枪机3个, 4F枪机3个